














-  Hovedkledning (platekledning jf. kravspesifikasjon)
-  **A1**  **A2**  **B1**  **B2** Sekundær platekledning for hver fløy (farge jf. kravspesifikasjon)
-  Trekledning stående (platekledning jf. kravspesifikasjon)
-  Metallplatekledning (hovedledning carport og midtfløy):
-     Trekledning liggende ved terrasser (kun veiledende fargesetting i fasadetegning, endelig farge velges ut av beboer.)



Piktogram - Orientering situasjon

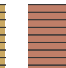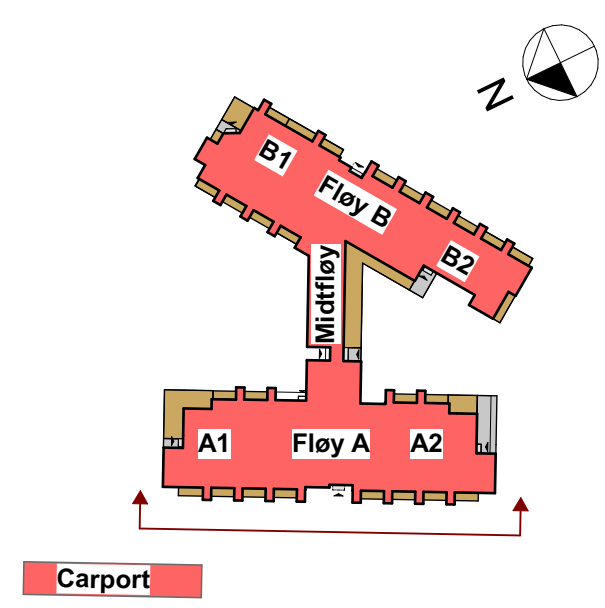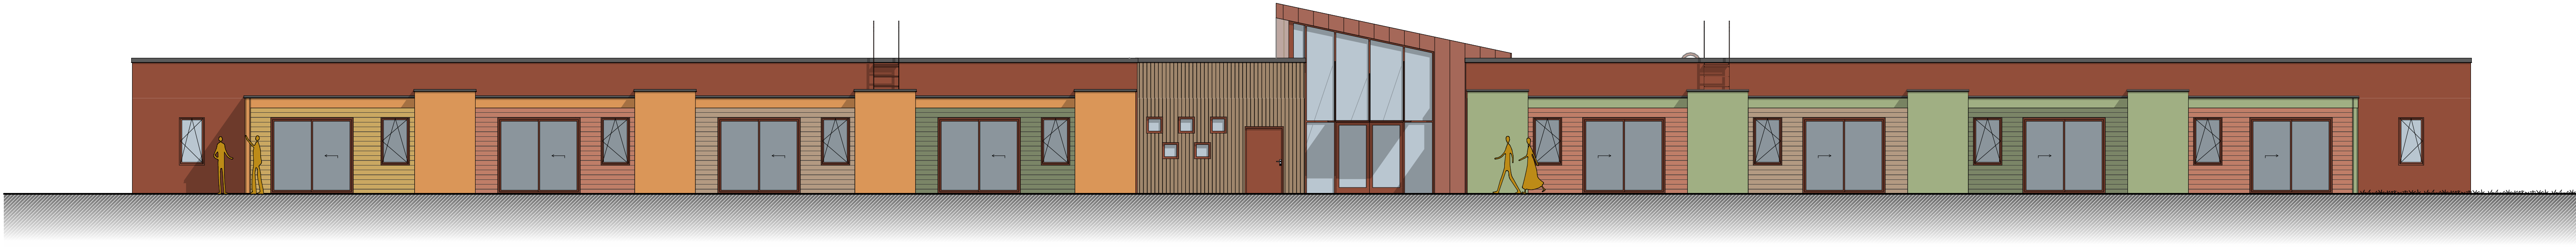

BIMcloud: NO-BIMcloud - BIMcloud52100797_Vensmoen62100797_Hovedfløi Vensmoen - A3 - lathom - 14.33 - 2. jun 2022

F04	2022-06-03	Forprosjekt - Underlag til tilbudsinhenting	TOTHOM	GEMLI	GEMLI
B03	2021-05-21	Skisseprosjekt	TOTHOM	GEMLI	GEMLI
A02	2021-05-18	Prosjektgrunnunderslag	TOTHOM	GEMLI	GEMLI
B01	2021-05-04	For kommentar	TOTHOM	GEMLI	GEMLI
Rev.	Dato	Beskrivelse	Utarbeidet	Fagkontroll	Godkjent

© 2022 Norconsult AS. Alle rettigheter er forbeholdt. Dette dokumentet er eiendommelighetssikret og kan ikke kopieres eller offentliggjøres uten tillatelse fra Norconsult AS. Dokumentet må bare benyttes til det formål som oppdragsavtalen bestemmer, og må ikke kopieres eller gjøres tilgjengelig på annen måte eller i annen utgave enn den som er formålet med.

Oppdragsnavn: **Salt dal Kommune** Målestokk (Gitt for A3 format): **1:100**

Tilgjengelighet: **Salt dal Kommune** **A3/A1**

Prosjekt: **Vensmoen Omsorgsboliger**
 Taggingenavn: **Fasade Vest Fløy A**

Norconsult	Oppdragsnummer	Taggingenavn	Revisjon
	52100797	A-45-05	F04

Forprosjekt