


Snitt M = 1:500

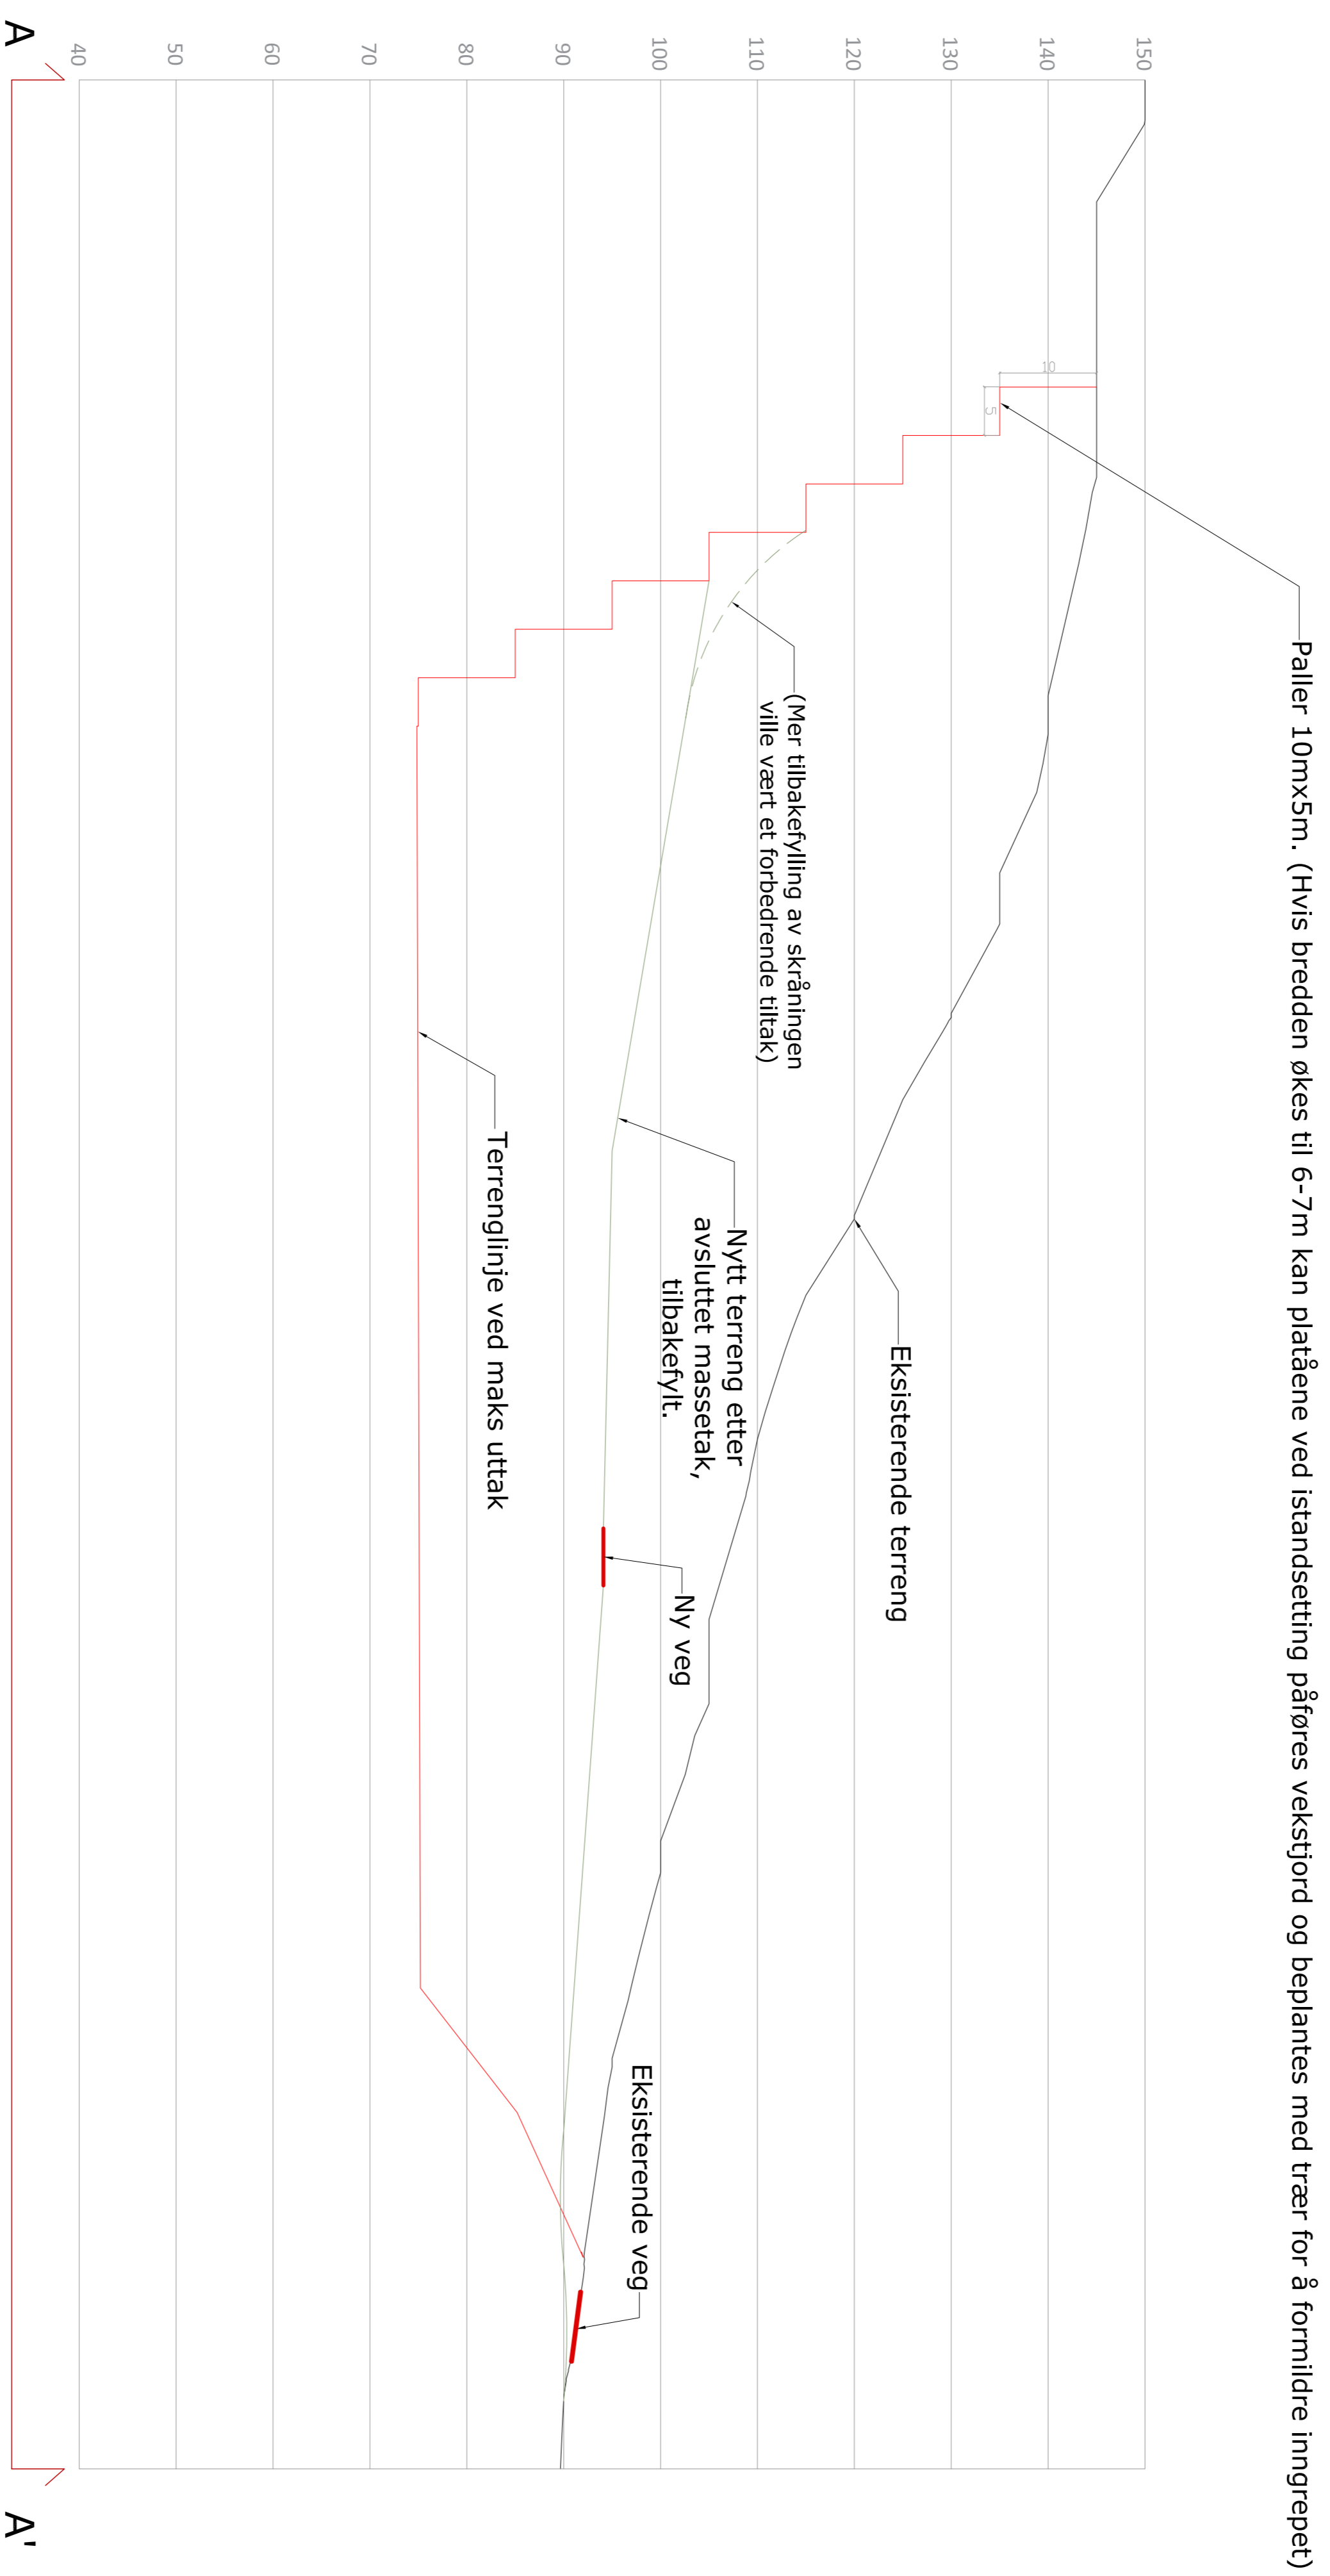

Rev.	Dato	Tegnet	Korrigert	Godkjent
-	-	-	-	-

REGULERING



Ramboll Norge AS - Region Midt-Norge
Mellemilla 79 - 7493 TRONDHEIM - Tlf 73 84 10 00 - Fax 73 84 10 60

PK Strøm AS
17.01.18
Tegnet: WECH
Korrigert: JGD
Godkjent: KHQ

Massetak Øvre Drageid
1350019436
Oppdragsnummer: KHQ
Oppdragsnavn: Massetak Øvre Drageid

Terrenprofilen Snitt A-A'
1350019436 Regulering
Oppdragsnavn: Massetak Øvre Drageid
Oppdragsnummer: KHQ

Prosjekt: L 03
Type: L 03
Status: -